


# Bebauungsplan "nördlich Robinienweg" nach § 13a BauGB Stadt Zehdenick

Satzung Stand: 07/2018

Originalmaßstab (Ausdruck A2) 1 : 1.000  
Maßstab (Ausdruck A3) 1 : 1.000

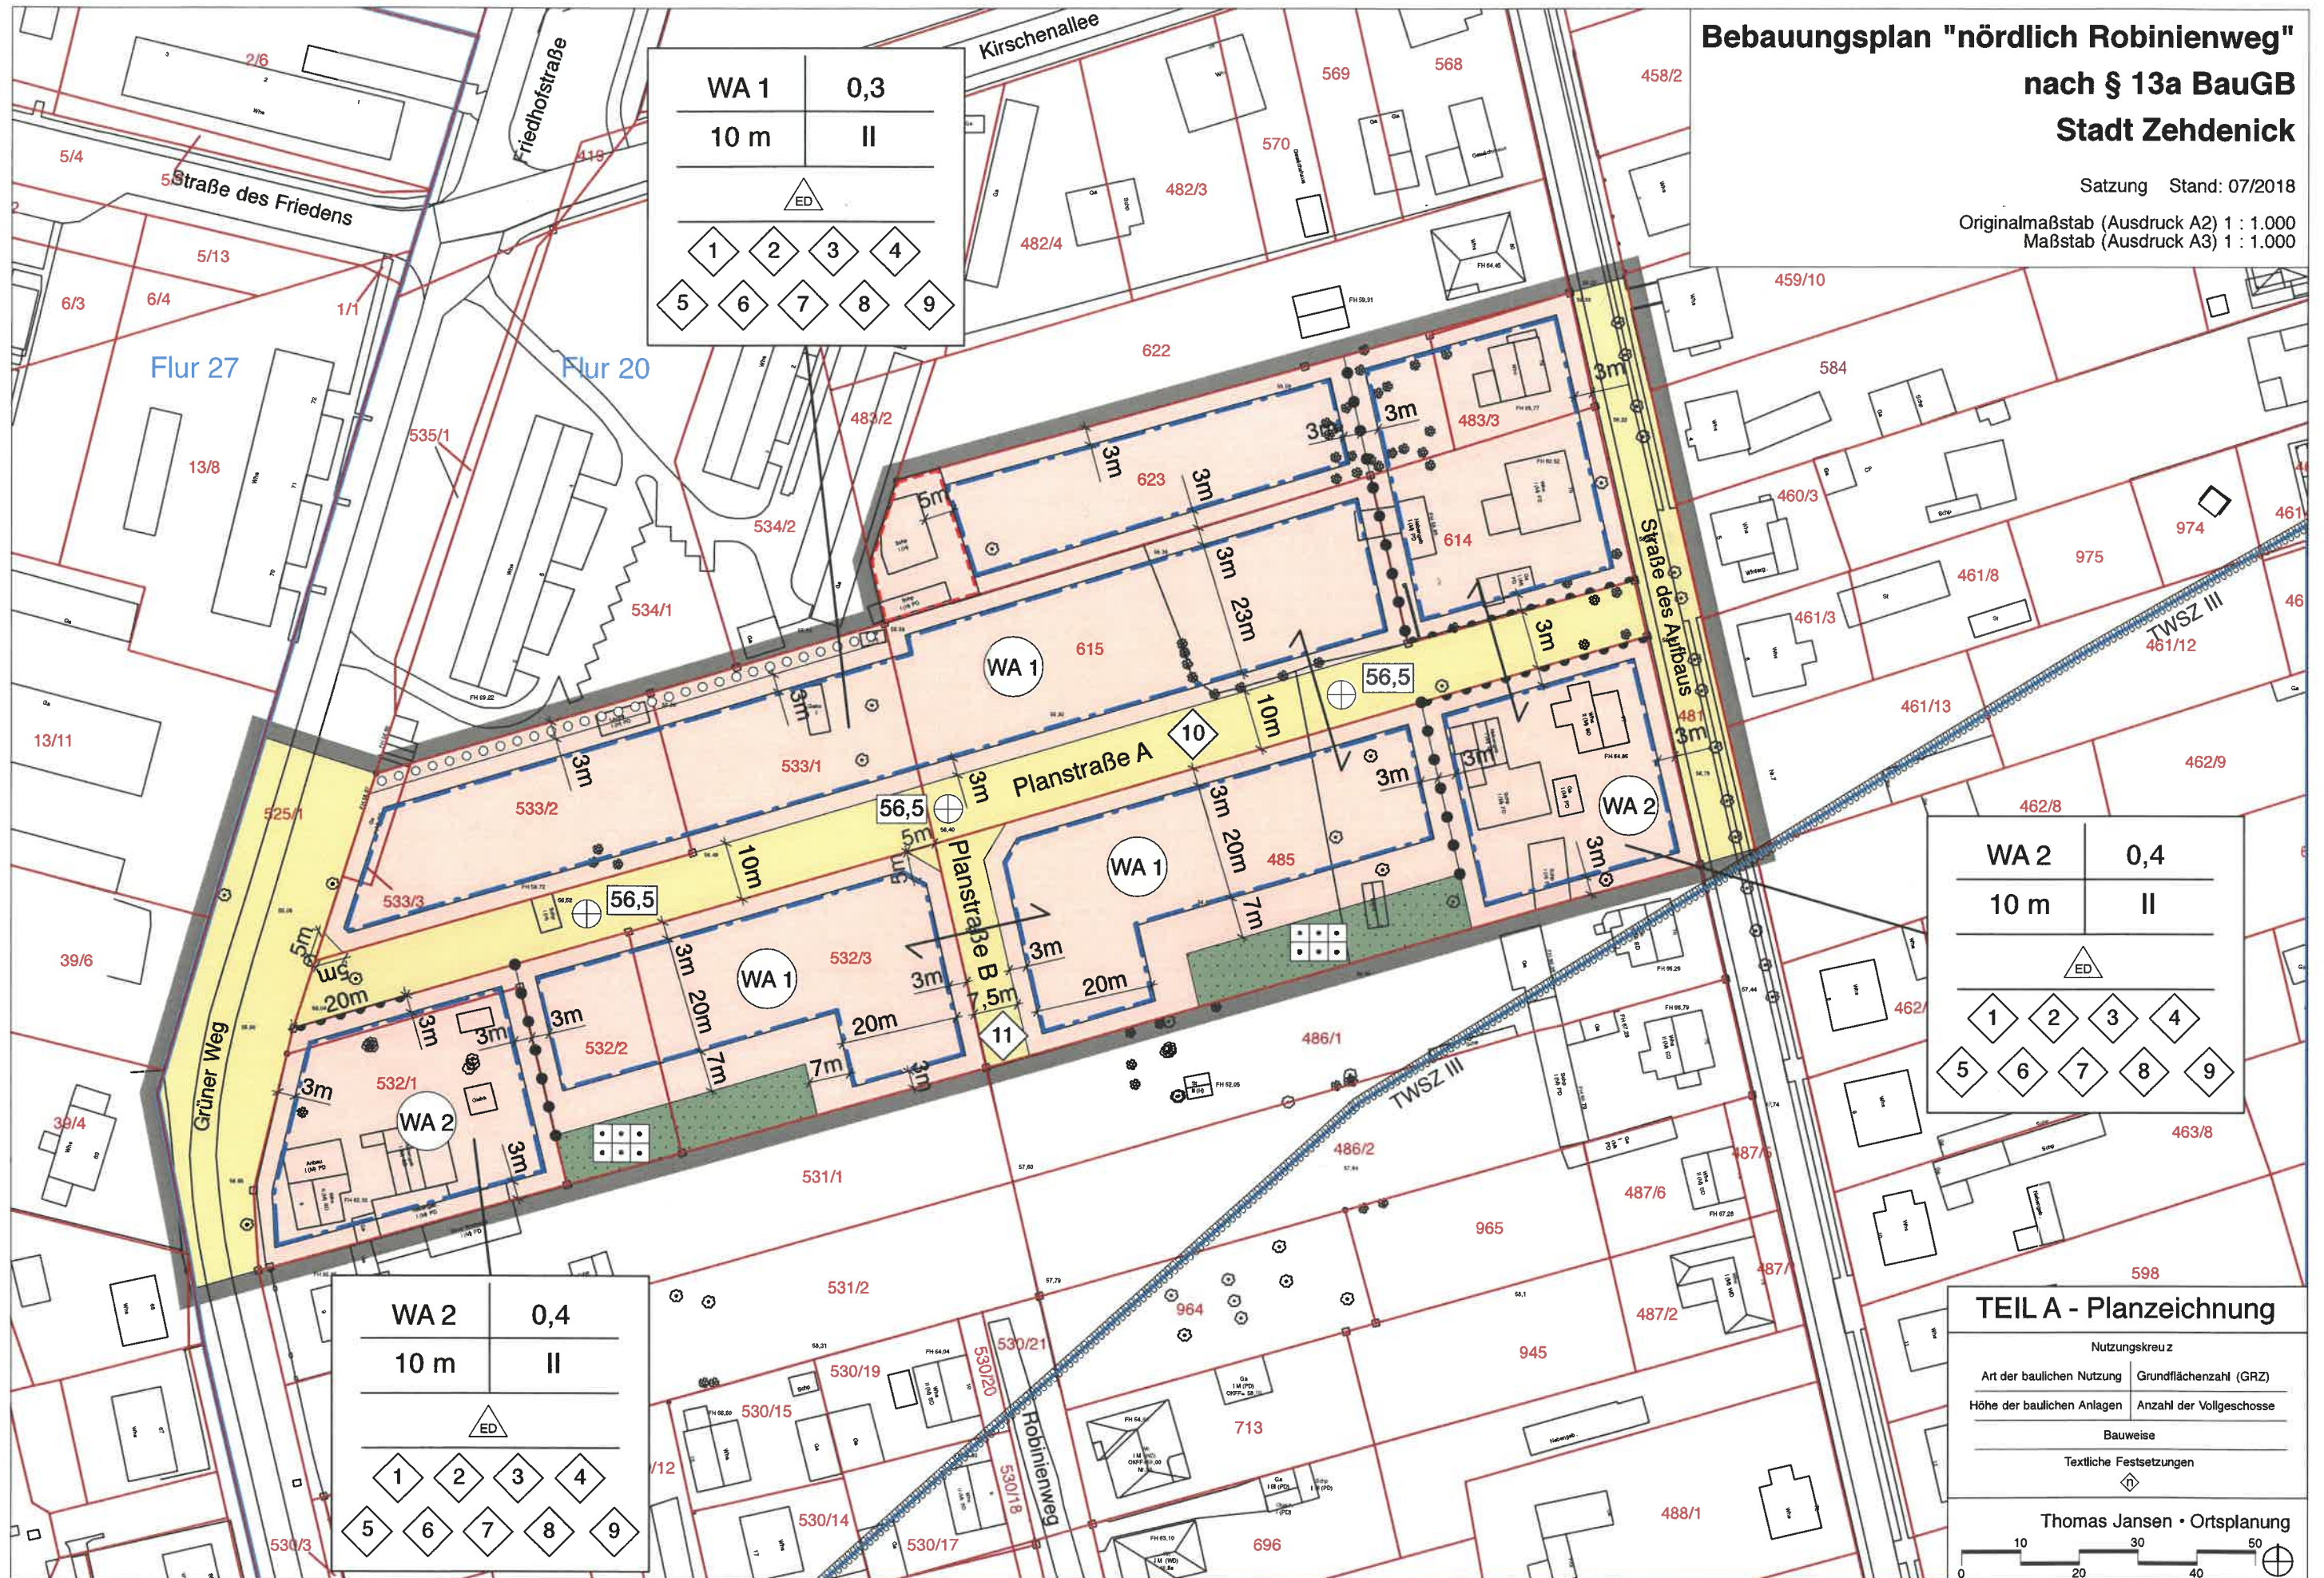

WA 1	0,3			
10 m	II			
ED				
1	2	3	4	
5	6	7	8	9

WA 2	0,4			
10 m	II			
ED				
1	2	3	4	
5	6	7	8	9

WA 2	0,4			
10 m	II			
ED				
1	2	3	4	
5	6	7	8	9

**TEIL A - Planzeichnung**

Nutzungskreuz

Art der baulichen Nutzung	Grundflächenzahl (GRZ)
Höhe der baulichen Anlagen	Anzahl der Vollgeschosse
Bauweise	
Textliche Festsetzungen	

◇

Thomas Jansen • Ortsplanung